

Nr	Austur	Norður
1	718528.323	528979.193
2	718560.527	528942.084
3	718692.116	528899.169
4	718728.155	528869.295
5	719389.517	528059.607
6	719578.149	527922.091
7	718504.827	527107.645

AKSTURSÍPRÓTTARSVÆÐI Í SKAGAFELLI MÚLAÞINGI

Fagradalsá

Þjóðvegur nr. 1

Eyvindará

Austanverður Eyvindarárdalur og Eyvindarárgil.
(Nms 611)

Efnistaka við Eyvindará


Skotæfingssvæði í Eyvindarárdal

Vatnsvernd
fjarsvæði


Skagafelli

0 100 200 300 400 m

Mælikvarði 1:5.000 (A3)

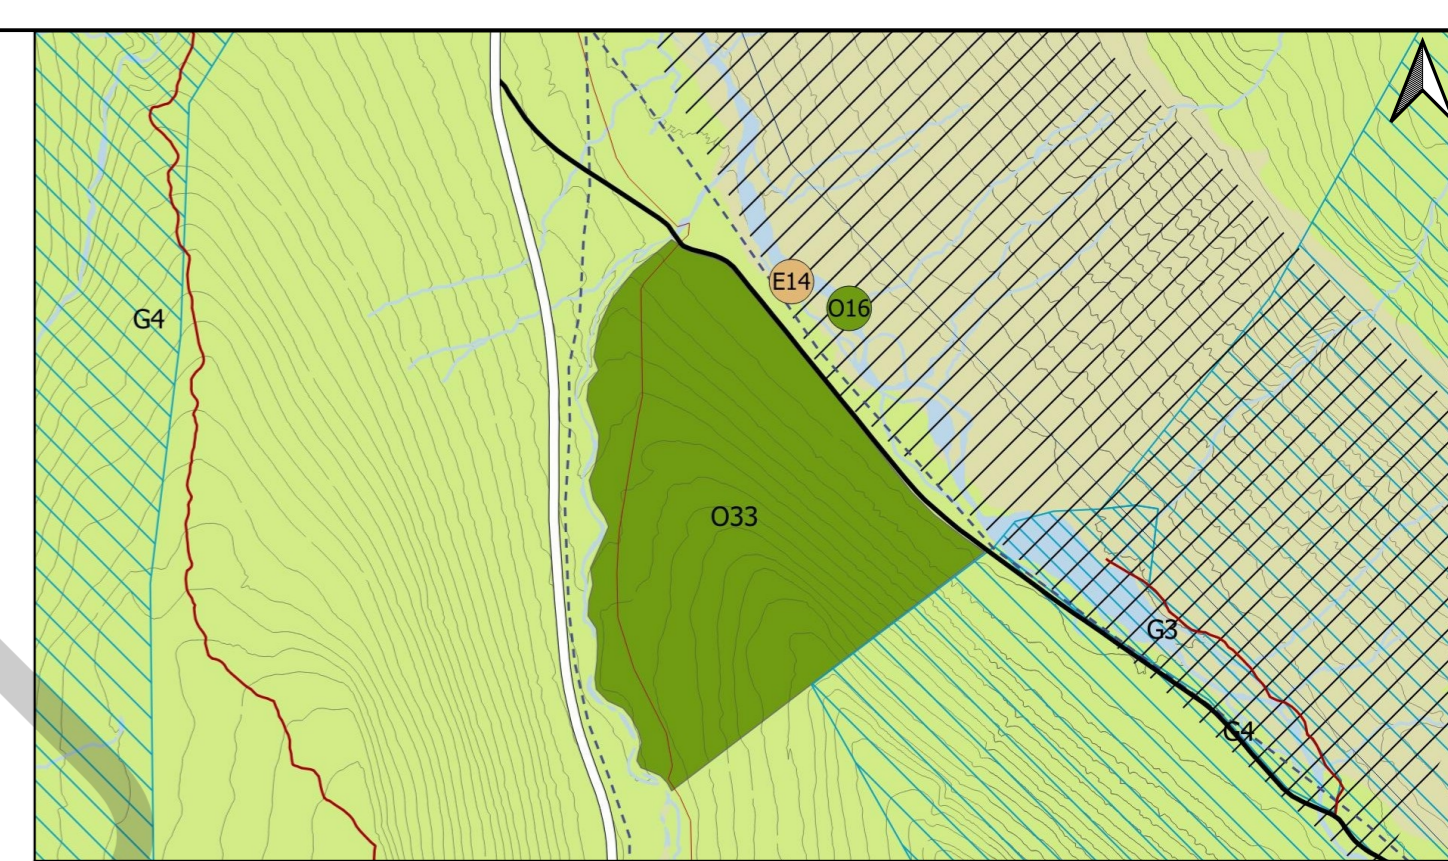

Aðalskipulag Fljótshálsá 2008-2028

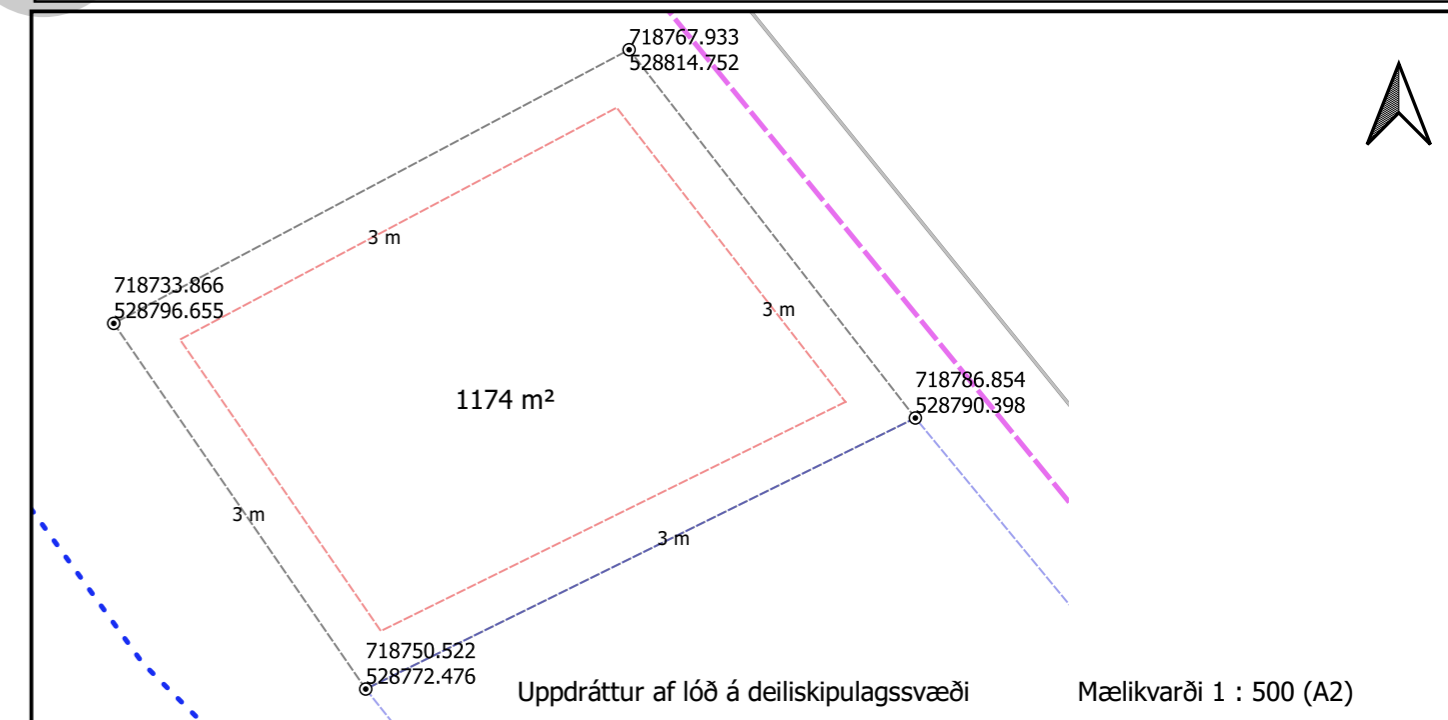

SKIPULAGSGÖGN:

Deiliskipulagsuppdráttur í mkv. 1:5000

Aðalskipulag Fljótshálsá 2008 - 2028
Greinagerð og umhverfisskýrsla.

SAMÞYKKT:

DEILISKIPULAG ÞETTA, SEM FENGID HEFUR
MEÐFERÐ Í SAMRÆMI VIÐ ÁKVÆÐI 41. GR. SKIPULAGSLAGA
NR. 123/2010 VAR SAMÞYKKT Í HEIMASTJÓRN MÚLAÞINGS
ÞANN

TILLAGAN VAR AUGLÝST FRÁ

20

MEÐ ATHUGASEMÐAFRESTI TIL

20

AUGLÝSING UM GILDISTÖKU DEILISKIPULAGSINS
VAR BIRT Í B-DEILD STJÓRNARTÍÐINDA ÞANN

FYRIR HÖND MÚLAÞINGS

Skýringar

- Svæði
- Lóð
- Byggingarreytur
- Bílastæði
- Fjallahjól
- Motorkross
- Vegur/Slóð
- Ljósleiðari
- Náttúruminjasrá
- Vatnsverndarsvæðu

Verk:

**Akstursípróttarsvæði
Skagafell**

Verkkaupi:

**Múlaþing
Lyngás 12
700 Egilsstaðir**

Verknúmer:

02.701.004

Teikningarnr:

02.701.004 D001

Dags:

25.02.2022

Útgáfa:

001



Múlaþing



Skarphéðinn Smári Þórhallsson
270470-5059